

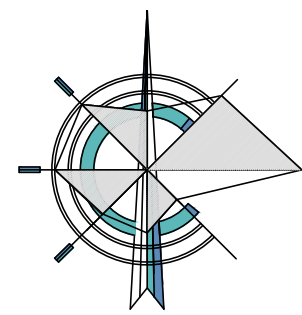


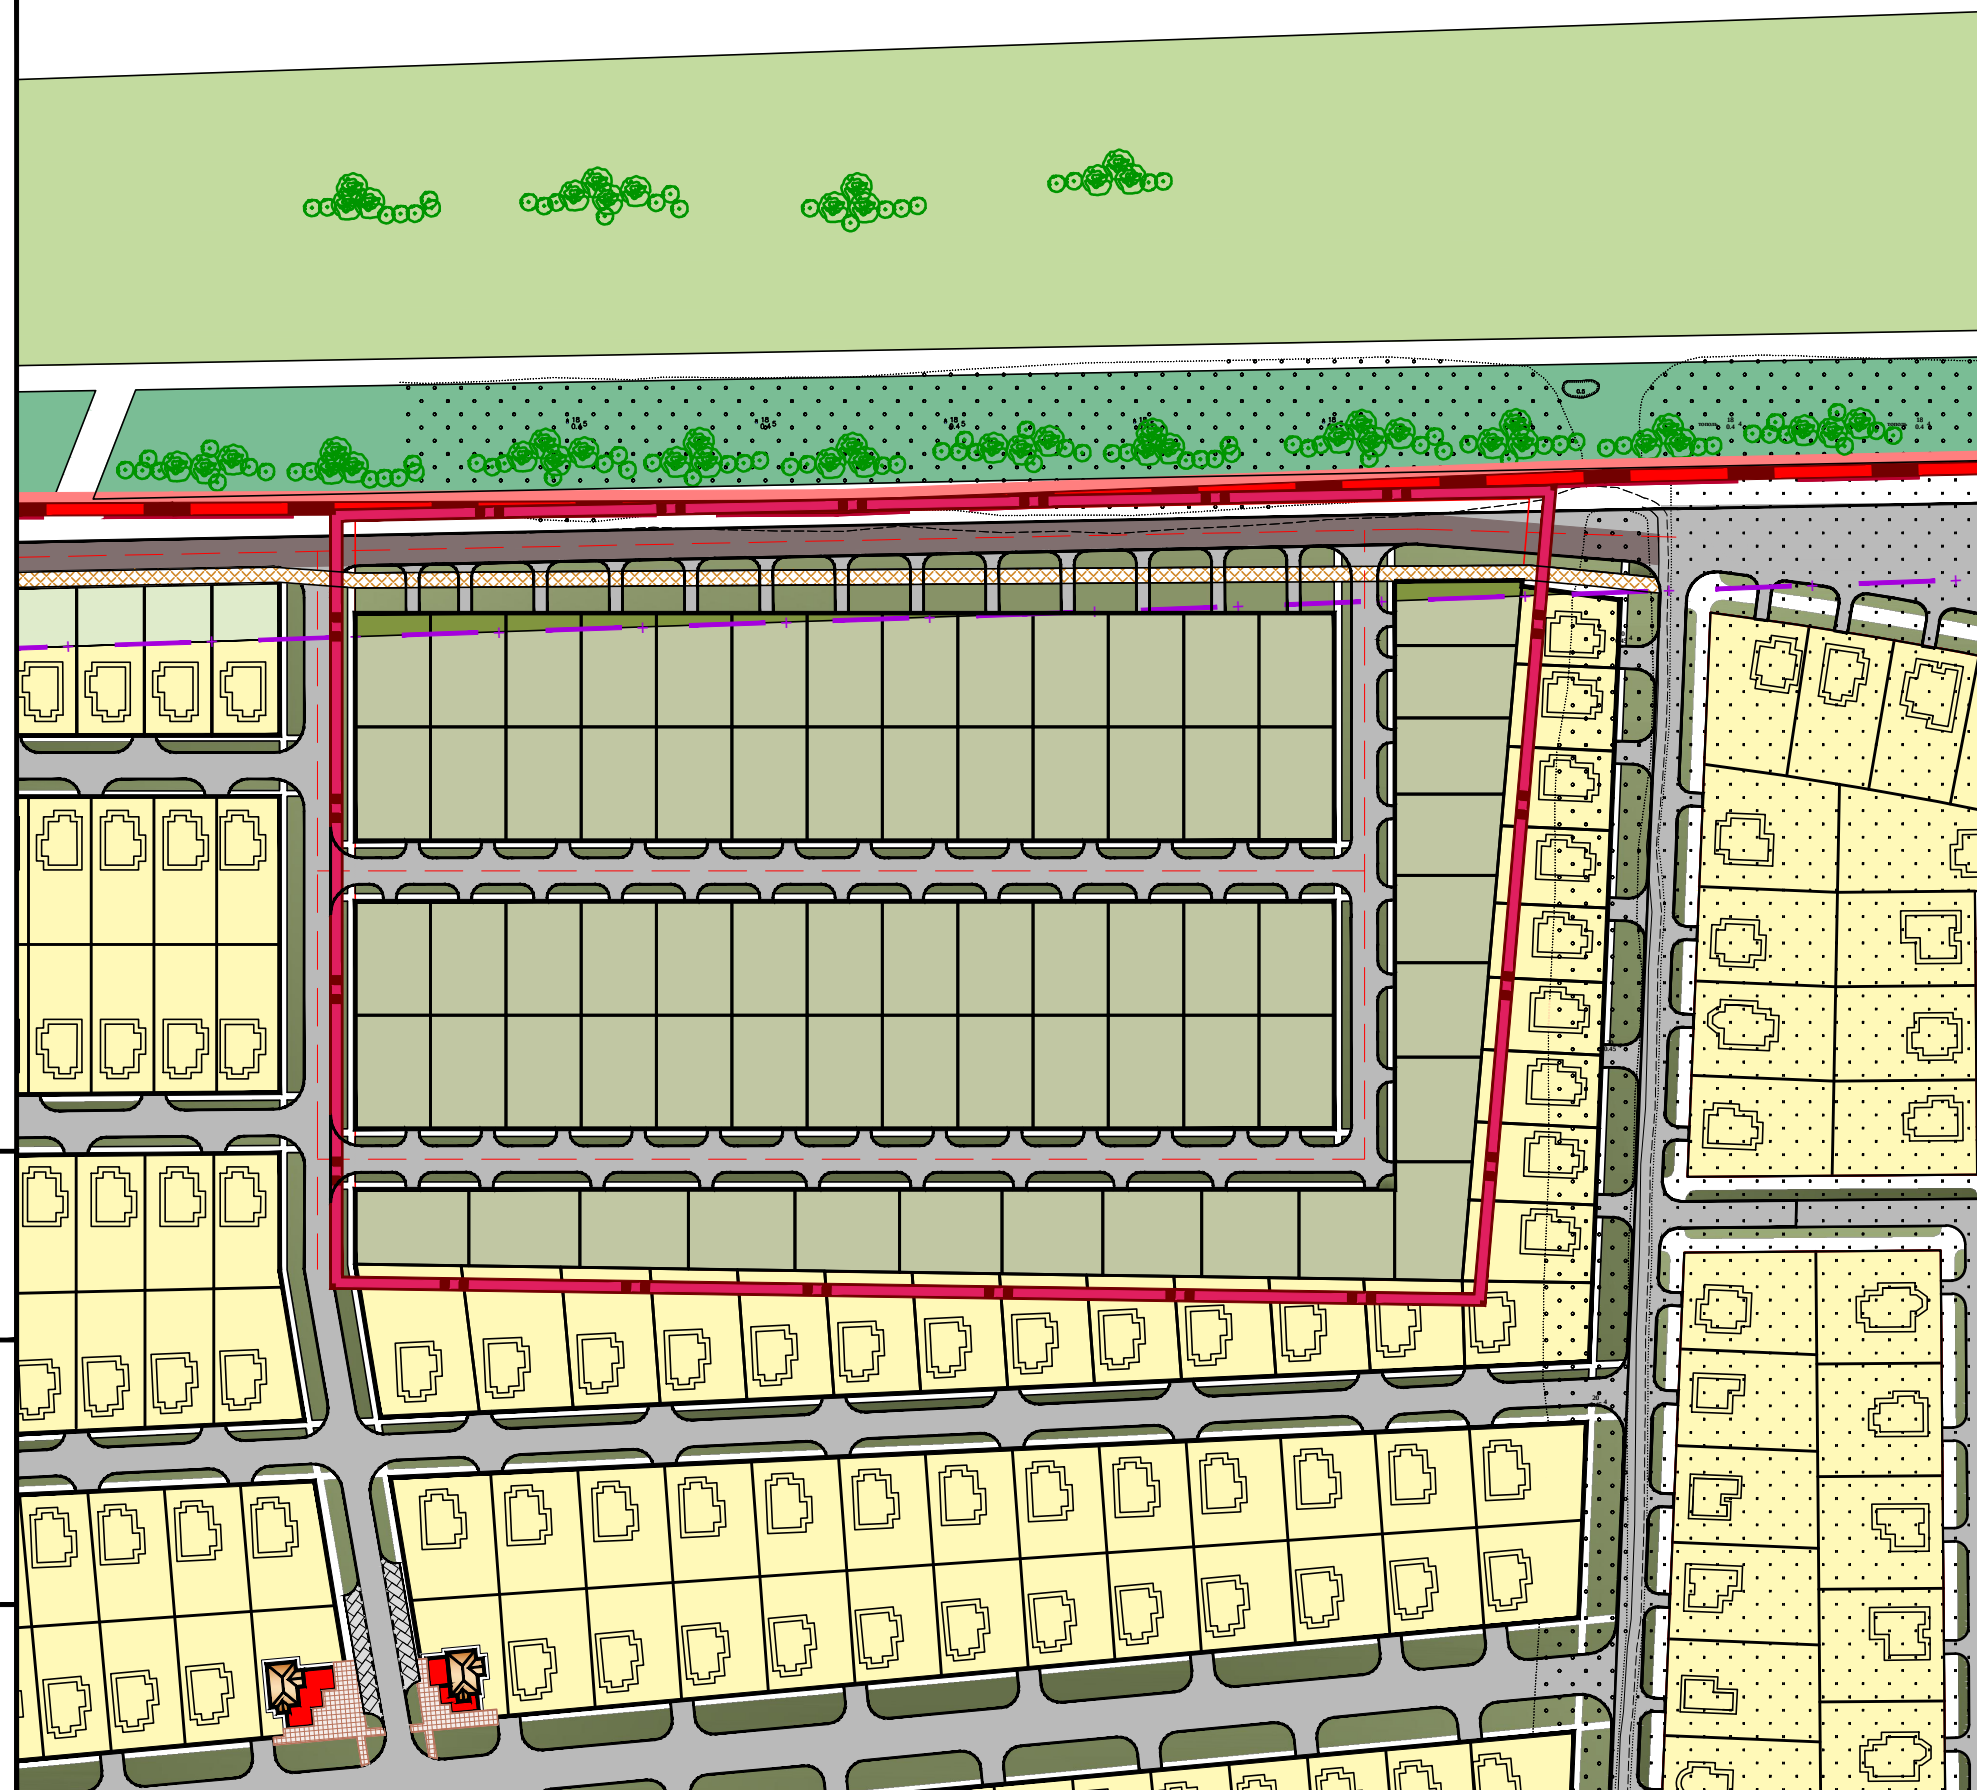

Проект планировки в границах земельного участка СНТ «Кубаночка»
 Чертёж планировки территории
 (основной чертеж)
 М 1:2000

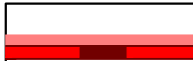

УСЛОВНЫЕ ОБОЗНАЧЕНИЯ	
	Граница Динского района
	Граница Южно-Кубанского сельского поселения
	Граница населенного пункта п.Южный
	Граница земельного участка
	Красные линии
	Территория ранее запроектированной жилой застройки
	Территория садово-огороднического объединения граждан
	Территория зеленых насаждений общего пользования
	Зеленые насаждения санитарно-защитного назначения
	Ранее запроектированная автомобильная дорога
	Улица в жилой застройке
	Граница санитарно-защитной зоны от магистрального газопровода высокого давления "Динская Краснодар"